
04002150704950008



ΕΦΗΜΕΡΙΣ ΤΗΣ ΚΥΒΕΡΝΗΣΕΩΣ

ΤΗΣ ΕΛΛΗΝΙΚΗΣ ΔΗΜΟΚΡΑΤΙΑΣ

ΤΕΥΧΟΣ ΤΕΤΑΡΤΟ — Αρ. Φύλλου **215**

7 Απριλίου 1995

ΠΕΡΙΕΧΟΜΕΝΑ

ΑΝΑΔΑΣΩΣΕΙΣ

ΑΠΟΦΑΣΕΙΣ

Αριθ. 575 (1)

Κήρυξη ως αναδασωτέας έκτασης εμβαδού 178 τ.μ. στη θέση «Ιμπλέρμ» της περιφέρειας Κοινότητας Μαλεσίνας του Νομού Φθιώτιδας.

Ο ΠΕΡΙΦΕΡΕΙΑΚΟΣ ΔΙΕΥΘΥΝΤΗΣ Ν. ΦΘΙΩΤΙΔΑΣ

Έχοντας υπόψη:

1. Τις διατάξεις της παρ. 3 του άρθρου 117 του Συντάγματος.
2. Τις διατάξεις του Ν. 2218/94 και 2240/94 «Περί Νομαρχ. Αυτοδ/σης».
3. Τις διατάξεις του Ν. 998/79 «Περί προστασίας των δασών και των δασικών εν γένει εκτάσεων της Χώρας» και συγκεκριμένα:

α) Του άρθρου 41 παρ. 1.
β) Του άρθρου 38 παρ. 1.

4. Τις διαταγές του Υπουργείου Γεωργίας:

α) 160417/1180/8.7.1980.
β) 182447/3049/24.9.1980.

5. Τις διατάξεις του άρθρου 29 του Ν. 2081/1992.
6. Την αριθ. 410/23.2.95 πρόταση του Δασαρχείου Αταλάντης, από την οποία προκύπτει ότι η έκταση που αναφέρεται στο θέμα είχε κατά το χρόνο της αποψιλώσεώς της που έγινε από παράνομη εκχέρσωση και ανέγερση αυθαίρετης κατασκευής κατά το έτος 1993 από τον Πουλάκη Κων/νο, κατοίκου Μαρτίνου δασικό χαρακτήρα, κατά την έννοια του άρθρου 3 παρ. 2 Ν. 998/79 και ως εκ τούτου επιβάλλεται η κήρυξή της ως αναδασωτέας, αποφασίζουμε:

Κηρύσσουμε αναδασωτέα, με σκοπό την αποκατάσταση με φυσική ή τεχνιτή αναγέννηση, της δασικής βλάστησης που καταστράφηκε από παράνομη εκχέρσωση και ανέγερση αυθαίρετης κατασκευής κατά το έτος 1993 την δημόσια δασική έκταση εμβαδού εκατόν εβδομήντα οκτώ τετραγ. μέτρα (178 τ.μ.) που βρίσκεται στη θέση Ιμπλέρμ περιφέρειας Κοινότητας Μαλεσίνας του Νομού Φθιώτιδας και προσδιορίζεται από τα στοιχεία ΑΒΓΔΑ όπως φαίνεται στο συνημμένο διάγραμμα το οποίο αποτελεί αναπόσπαστο μέρος της απόφασης αυτής και έχει όρια:

Ανατολικά: Γύρωθεν με δημόσια δασική έκταση.
Δυτικά: Γύρωθεν με δημόσια δασική έκταση.
Βόρεια: Γύρωθεν με δημόσια δασική έκταση.
Νότια: Γύρωθεν με δημόσια δασική έκταση.

Η απόφαση αυτή ισχύει από της κοινοποιήσεώς της αρμοδίως (άρθρο 41 Νόμου 998/79) και προ της δημοσιεύσεώς της στην Εφημερίδα της Κυβερνήσεως.


Η παρούσα απόφαση να δημοσιευθεί στην Εφημερίδα της Κυβερνήσεως.

Λαμία, 22 Μαρτίου 1995


Ο Περιφερειακός Διευθυντής
ΓΕΩΡΓΙΟΣ ΜΠΡΕΓΙΑΝΝΗΣ

ΤΕΛΙΚΟ ΔΙΑΓΡΑΜΜΑ

[illegible]

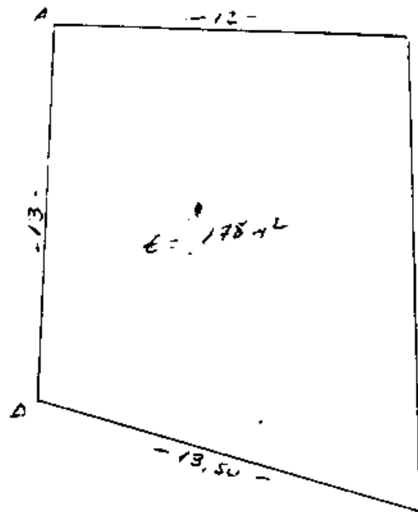

ΑΒΙΒΛΑ: [illegible]
Εμβαδόν 178 m²
κλίμαξ 1:200

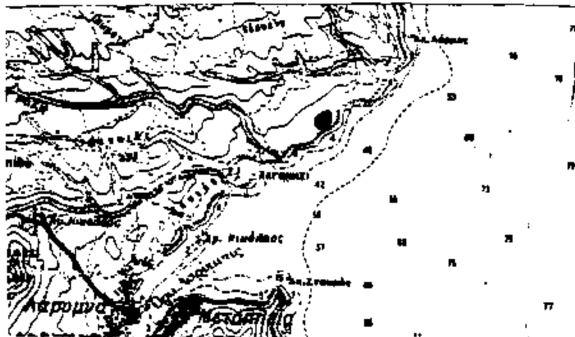

Απόσπασμα χάρτου Γ.Υ.Σ.
φύλλο ΙΣΤΙΑΙΑ
κλίμαξ 1:100.000

Ανήκει στην υπ' αριθ. 575/
22-3-95 [illegible]
Αθήνα 22-3-1995
Ο Περιφ/κός Δ/ντής

Γεώργιος Υπερ[illegible]



Θεωρήθηκε
Αθήνα 23-3-1995
[illegible]
[illegible]

Ελέγχθηκε
Αθήνα 23-2-1995
Ο Δασάρχης
Μ. [illegible]

Συντάξας
[illegible]
[illegible]

Αριθ. 576 (2)

Κήρυξη ως αναδασωτέας έκτασης εμβαδού 110 τ.μ. στη θέση «Ιμπλέρμ» της περιφέρειας Κοινότητας Μαλεσίνας του Νομού Φθιώτιδας.

Ο ΠΕΡΙΦΕΡΕΙΑΚΟΣ ΔΙΕΥΘΥΝΤΗΣ Ν. ΦΘΙΩΤΙΔΑΣ

Έχοντας υπόψη:

1. Τις διατάξεις της παρ. 3 του άρθρου 117 του Συντάγματος.

2. Τις διατάξεις του Ν. 2218/94 και 2240/94 «Περί Νομαρχ. Αυτοδ/σης».

3. Τις διατάξεις του Ν. 998/79 «Περί προστασίας των δασών και των δασικών εν γένει εκτάσεων της Χώρας» και συγκεκριμένα:

α) Του άρθρου 41 παρ. 1.

β) Του άρθρου 38 παρ. 1.

4. Τις διαταγές του Υπουργείου Γεωργίας:

α) 160417/1180/8.7.1980.

β) 182447/3049/24.9.1980.

5. Τις διατάξεις του άρθρου 29 του Ν. 2081/1992.

6. Την αριθ. 408/23.2.95 πρόταση του Δασαρχείου Αταλάντης, από την οποία προκύπτει ότι η έκταση που αναφέρεται στο θέμα είχε κατά το χρόνο της αποψιλώσεώς της που έγινε από παράνομη εκχέρσωση και ανέγερση αυθαιρέτου κατασκευής κατά το έτος 1993 από τον Σταμάτη Σταματάκη του Βασιλείου, κατοίκου Λάρυμνας, δασικό χαρακτήρα, κατά την έννοια του άρθρου 3 παρ. 2 Ν. 998/79 και ως εκ τούτου επιβάλλεται η κήρυξή της ως αναδασωτέας, αποφασίζουμε:

Κηρύσσουμε αναδασωτέα, με σκοπό την αποκατάσταση με φυσική ή τεχνιτή αναγέννηση, της δασικής βλάστησης που καταστράφηκε από παράνομη εκχέρσωση και ανέγερση αυθαίρετης κατασκευής κατά το έτος 1993 την δημόσια δασική έκταση εμβαδού εκατόν δέκα τετραγ. μέτρα (110 τ.μ.) που βρίσκεται στη θέση «Ιμπλέρμ» περιφέρειας Κοινότητας Μαλεσίνας του Νομού Φθιώτιδας και προσδιορίζεται από τα στοιχεία ΑΒΓΔΑ όπως φαίνεται στο συνημμένο διάγραμμα το οποίο αποτελεί αναπόσπαστο μέρος της απόφασης αυτής και έχει όρια:

Ανατολικά: Γύρωθεν με δημόσια δασική έκταση.

Δυτικά: Γύρωθεν με δημόσια δασική έκταση.

Βόρεια: Γύρωθεν με δημόσια δασική έκταση.


Νότια: Γύρωθεν με δημόσια δασική έκταση.

Η απόφαση αυτή ισχύει από της κοινοποιήσεώς της αρμοδίως (άρθρο 41 Νόμου 998/79) και προ της δημοσιεύσεώς της στην Εφημερίδα της Κυβερνήσεως (άρθρ. 37 Ν. 3200/55).

Η παρούσα απόφαση να δημοσιευθεί στην Εφημερίδα της Κυβερνήσεως.

Λαμία, 22 Μαρτίου 1995

Ο Περιφερειακός Διευθυντής
ΓΕΩΡΓΙΟΣ ΜΠΡΕΓΙΑΝΝΗΣ

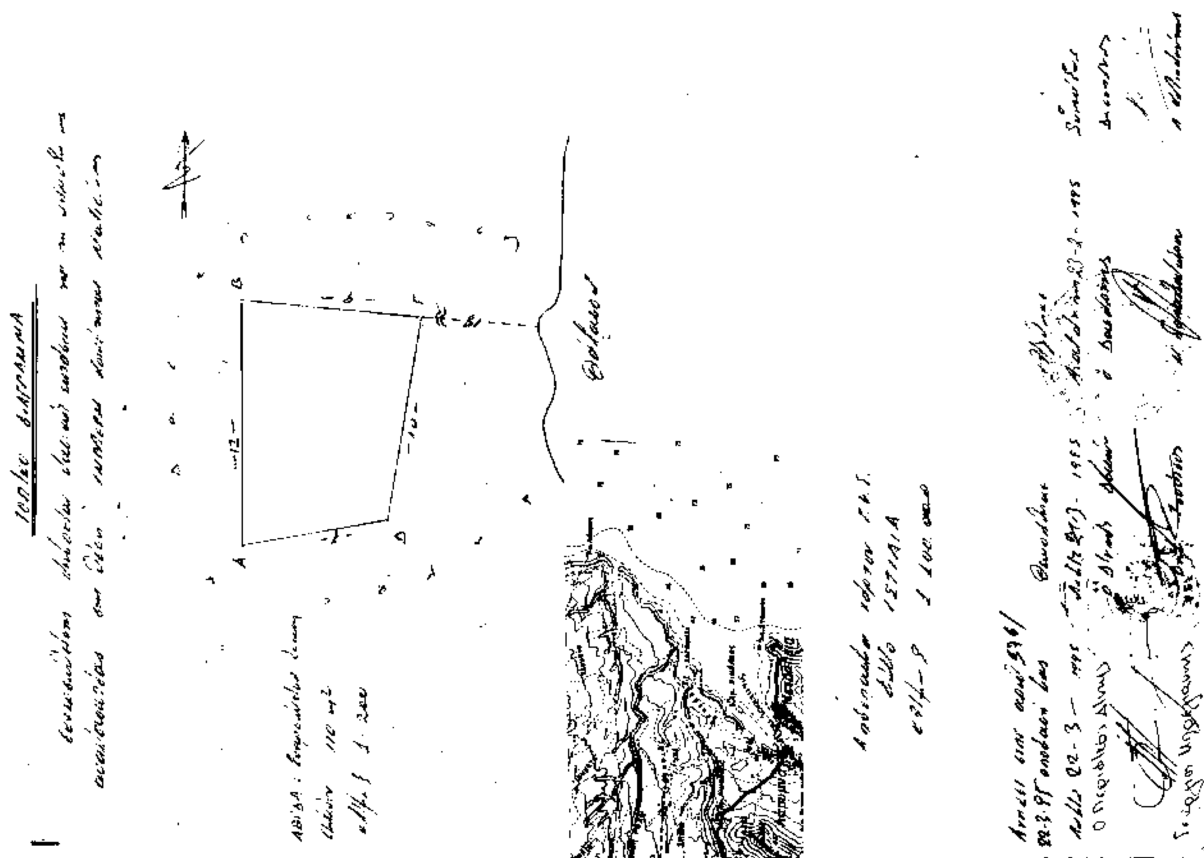

ΠΟΛΕΟΔΟΜΙΑ

ΑΠΟΦΑΣΕΙΣ

Αριθ. 9757/1737 (3)

Έγκριση τοπικού ρυμοτομικού σχεδίου στην εκτός σχεδίου περιοχή του Δήμου Κρωπίας (Ν. Αττικής), για τον καθορισμό χώρου νεκροταφείου και καθορισμός όρων και περιορισμών δόμησης αυτού.

Ο ΥΠΟΥΡΓΟΣ
ΠΕΡΙΒΑΛΛΟΝΤΟΣ, ΧΩΡΟΤΑΞΙΑΣ & ΔΗΜ. ΕΡΓΩΝ

Έχοντας υπόψη:

1. Τις διατάξεις του άρθρου 26 του Ν. 1337/1983 «Επέκταση των πολεοδομικών σχεδίων, οικιστική ανάπτυξη και σχετικές ρυθμίσεις» (Α' 33), όπως αντικαταστάθηκε με την παρ. 13 του άρθρου 8 του Ν. 1512/1985 «Τροποποίηση και συμπλήρωση πολεοδομικών διατάξεων, ρύθμιση συναφών θεμάτων και θεμάτων του Ταμείου Νομικών» (Α' 4) και με την παρ. 1 του άρθρου 29 του Ν. 2224/1994 «Ρύθμιση θεμάτων εργασίας, συνδικαλιστικών δικαιωμάτων, υγιεινής και ασφάλειας των εργαζομένων και οργάνωσης Υπουργείου Εργασίας και των εποπτευομένων από αυτό νομικών προσώπων και άλλες διατάξεις» (Α' 112).

2. Τις διατάξεις των άρθρων 6 (παρ. 1) 7, 8 και 9 και 16 του Ν. 1577/1985 «Γενικός Οικοδομικός Κανονισμός» (Α' 210) όπως τροποποιήθηκαν με το άρθρο 13 (παρ. 1, 2 και 3) του Ν. 1647/1986 «Οργανισμός Κτηματολογίου και Χαρτογραφήσεων Ελλάδας (Ο.Κ.Χ.Ε.) και άλλες σχετικές διατάξεις» (Α' 141) και με το άρθρο 1 (παρ. 3 και 4) του Ν. 1772/1988 «Τροποποίηση διατάξεων του Ν. 1577/1985 «ΓΟΚ» και άλλες διατάξεις» (Α' 91).

3. Τις διατάξεις του άρθρου 29Α του Ν. 1558/1985 «Κυβέρνηση και Κυβερνητικά Όργανα» όπως αυτό προστέθηκε με το άρθρο 27 του Ν. 2081/1992 (Α' 154).

4. Το γεγονός ότι από τις κανονιστικές διατάξεις της απόφασης αυτής δεν προκαλείται δαπάνη σε βάρος του Κρατικού Προϋπολογισμού και του οικείου Ο.Τ.Α.

5. Το 6/13.1.1994 υπηρεσιακό σημείωμα της Δ/νσης Πολεοδομικού Σχεδιασμού, αποφασίζουμε:

Άρθρο 1

1. Εγκρίνεται τοπικό ρυμοτομικό σχέδιο στην εκτός σχεδίου περιοχή «Πράρι Πάτημα» του Δήμου Κρωπίας (Ν. Αττικής), για τον καθορισμό χώρου νεκροταφείου και έγκριση οδών, όπως ο χώρος φαίνεται περικλειόμενος με πράσινη γραμμή και με στοιχεία ΑΒΓΔΕΖΗΘΙΚΛΑ, στο σχετικό πρωτότυπο διάγραμμα σε κλίμακα 1:500, που θεωρήθηκε από τον Προϊστάμενο της Δ/νσης Τοπογραφικών Εφαρμογών με την 9757/1994 πράξη του και που αντίτυπό του σε φωτοσμίκρυνση δημοσιεύεται με την παρούσα απόφαση.

Άρθρο 2

Οι όροι και περιορισμοί δόμησης του παραπάνω χώρου καθορίζονται ως εξής:

α) Μέγιστο ποσοστό κάλυψης: Δέκα τοις εκατό (10%) της επιφανείας του χώρου.

β) Συντελεστής δόμησης: δέκα εκατοστά (0,10).

γ) Μέγιστο επιτρεπόμενο ύψος των ανεγερθησομένων κτιρίων: επτά και μισό (7,50) μ.

δ) Πάνω από το μέγιστο επιτρεπόμενο ύψος των κτιρίων επιτρέπεται η κατασκευή στέγης μεγίστου ύψους ενός και μισού (1,50) μέτρου.

ε) Ελάχιστη απόσταση των κτιρίων από τα όρια του οικοπέδου: δέκα (10) μέτρα.

Άρθρο 3

Η ισχύς της παρούσας απόφασης αρχίζει από τη δημοσίευσή της στην Εφημερίδα της Κυβερνήσεως.

Η παρούσα απόφαση να δημοσιευθεί στην Εφημερίδα της Κυβερνήσεως.

Αθήνα, 3 Μαρτίου 1995

Ο ΥΠΟΥΡΓΟΣ

ΚΩΣΤΑΣ ΛΑΛΙΩΤΗΣ

ΤΟΠΟΓΡΑΦΙΚΟ ΔΙΑΓΡΑΜΜΑ

ΙΔΙΟΚΤΗΣΙΑΣ	ΔΗΜΟΥ ΚΡΩΠΙΑΣ
ΘΕΣΗ	"ΠΡΑΡΙ ΠΑΤΗΜΑΤΟΣ" ΠΕΡΙΦΕΡΕΙΑΣ ΚΟΡΩΠΙΟΥ ΑΤΤΙΚΗΣ
ΚΛΙΜΑΚΑ	1:500


ΥΠΟΜΝΗΜΑ

ΕΜΒΑΔΟ (ΑΒΓΔΕΖΗΘΙΚΛΑ) = 14.143,5 μ²

ΣΗΜΕΙΩΣΗ	τα όρια και τους γείτονες έδειξαν οι ιδιοκτήτες
ΔΗΛΩΣΗ Ν. 651/1977	δηλώνεται σύμφωνα με τον νόμο ότι η παρούσα ιδιοκτησία είναι άρτια και οικοδομήσιμη, και ότι εκτός σχεδίου και εκτός ζώνης της πόλεως Κορωπίου Αττικής
ΚΟΡΩΠΙ 1991	ο συντάξας

ΔΗΜΗΤΡΗΣ ΝΙΚ.

ΑΠΕΡΡΟΝ

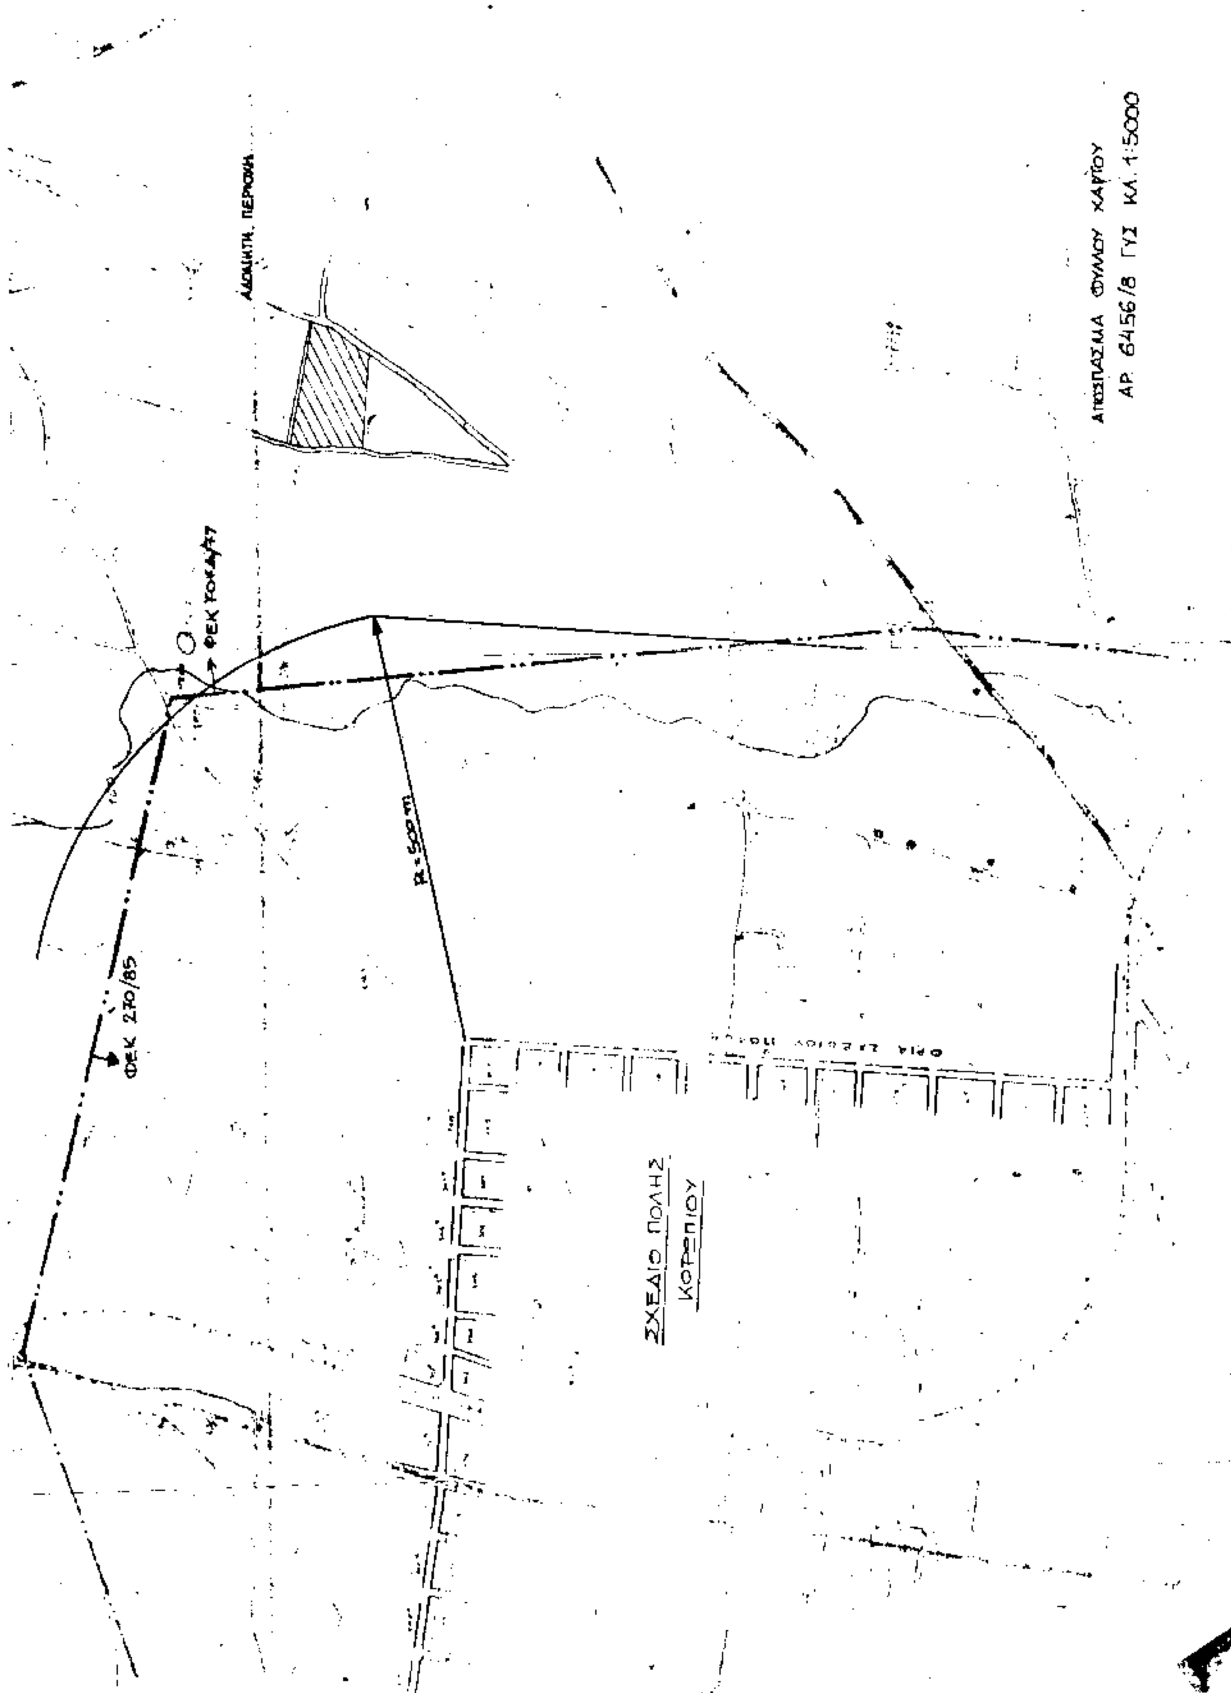
ΑΠΟΣΠΑΣΜΑ ΦΥΛΛΟΥ ΧΑΡΤΟΥ
ΑΡ. 6456/8 ΓΥΣ ΚΛ. 1:5000
ΦΕΚ 270/85
ΣΧΕΔΙΟ ΠΟΛΗΣ
ΚΟΡΩΠΙΟΥ

Αριθ. 594οικ. (4)

Χαρακτηρισμός ως κύριας και κοινοτικής της οδού που συνδέει την Κοιν. Πέρα Μελάνων με τον οικισμό Λιβάδι στο Ν. Αρκαδίας.

Ο ΠΕΡΙΦΕΡΕΙΑΚΟΣ ΔΙΕΥΘΥΝΤΗΣ Ν. ΑΡΚΑΔΙΑΣ

Έχοντας υπόψη:

1. Την παρ. 2 του άρθρου 1 του Π.Δ. της 24/31.5.85.

2. Την με αριθ. 25/1994 απόφαση του Κοινοτικού Συμβουλίου Πέρα Μελάνων.

3. Την με αριθ. πρακτικού 5/1.3.95, θέμα 1ο, γνωμοδότηση του Συμβουλίου ΠΕ.ΧΩ.Δ.Ε. Ν. Αρκαδίας υπέρ του χαρακτηρισμού ως κύριας και κοινοτικής της οδού που συνδέει την Κοινότητα Πέρα Μελάνων με τον οικισμό Λιβάδι, αποφασίζουμε:

Χαρακτηρίζουμε ως κύρια και κοινοτική την οδό, που συνδέει την Κοινότητα Πέρα Μελάνων με τον οικισμό Λιβάδι, όπως αυτή αποτυπώνεται στο τοπογραφικό διάγραμμα που συνοδεύει την απόφαση αυτή.


Από τις διατάξεις αυτής της απόφασης δεν προκαλείται δαπάνη σε βάρος του κρατικού προϋπολογισμού.

Η απόφαση αυτή να δημοσιευθεί στην Εφημερίδα της Κυβερνήσεως.

Άστρος 24 Μαρτίου 1995

Ο Περιφερειακός Διευθυντής

ΣΠΥΡΟΣ ΚΟΤΣΙΑΣ

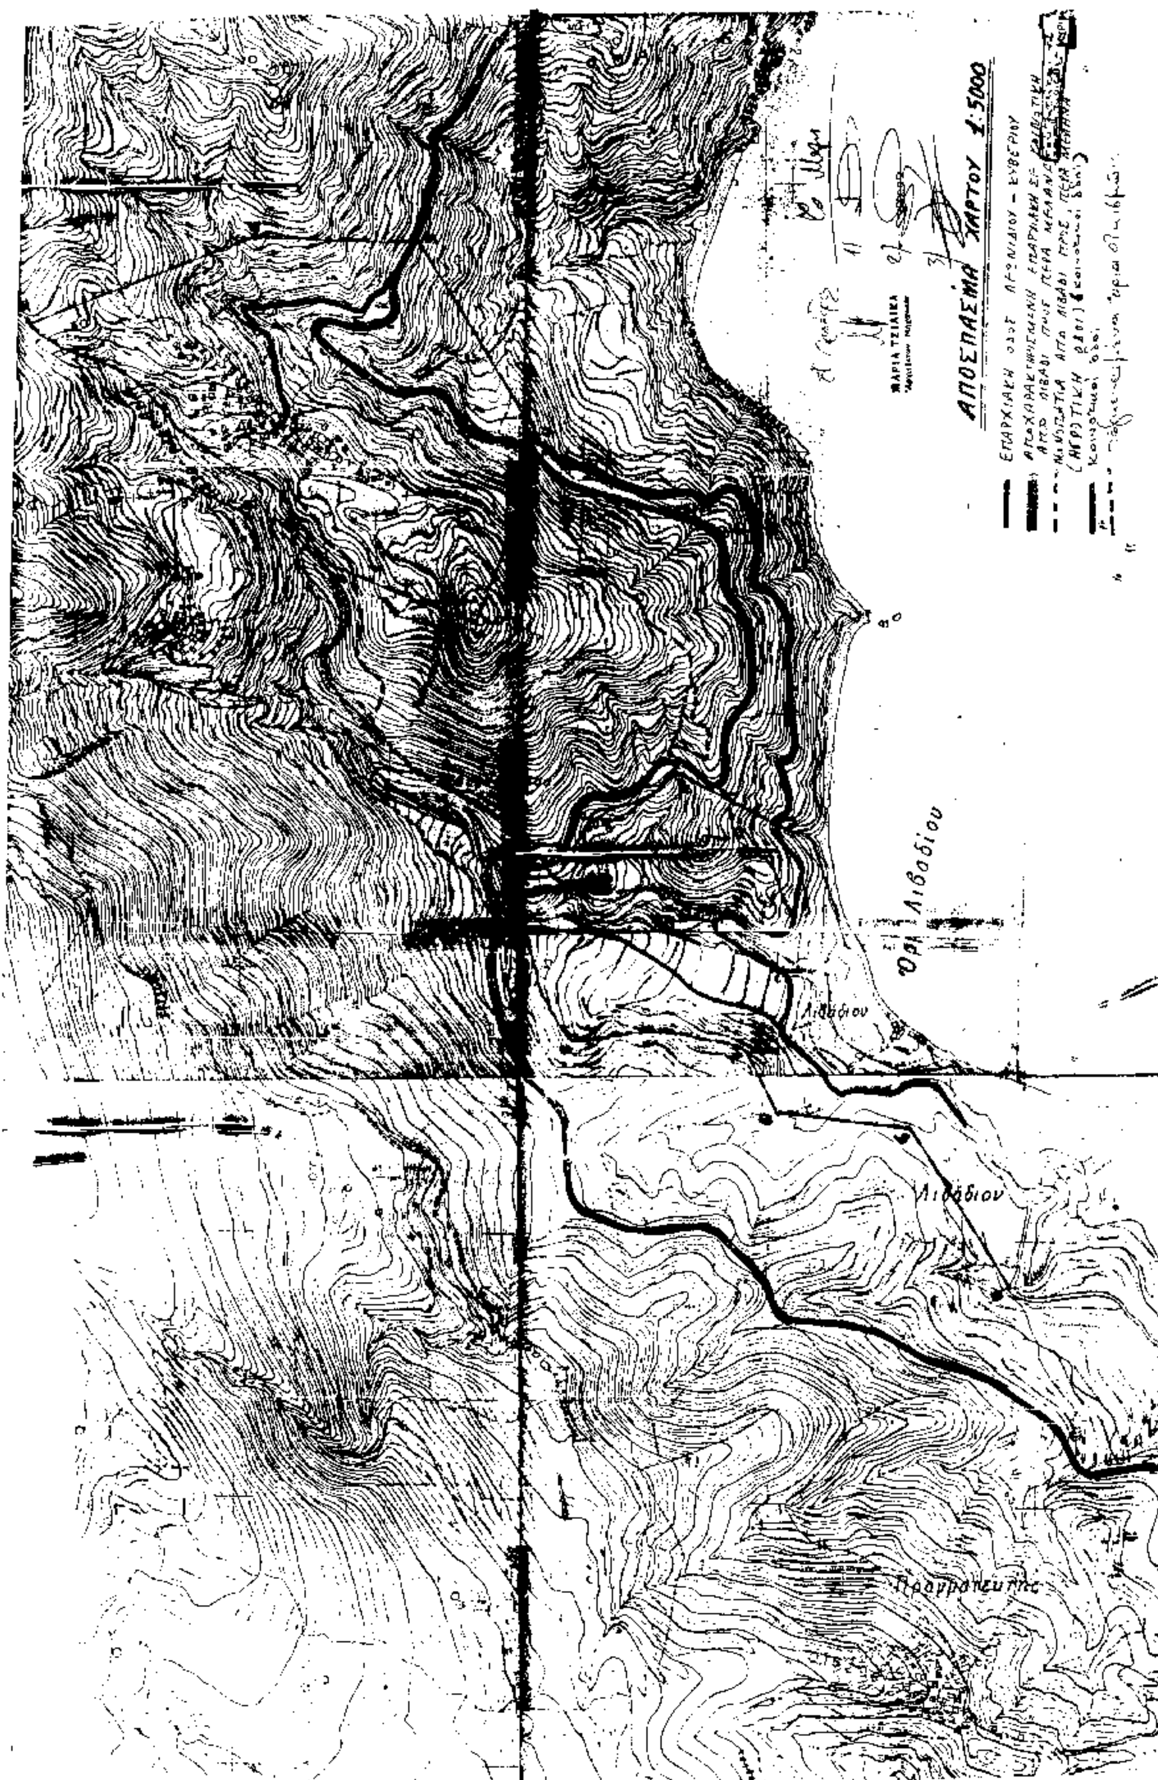
ΑΠΟΣΠΑΣΜΑ ΧΑΡΤΟΥ 1:5000